



GRUNDRISS ERDGESCHOSS M. 1:100



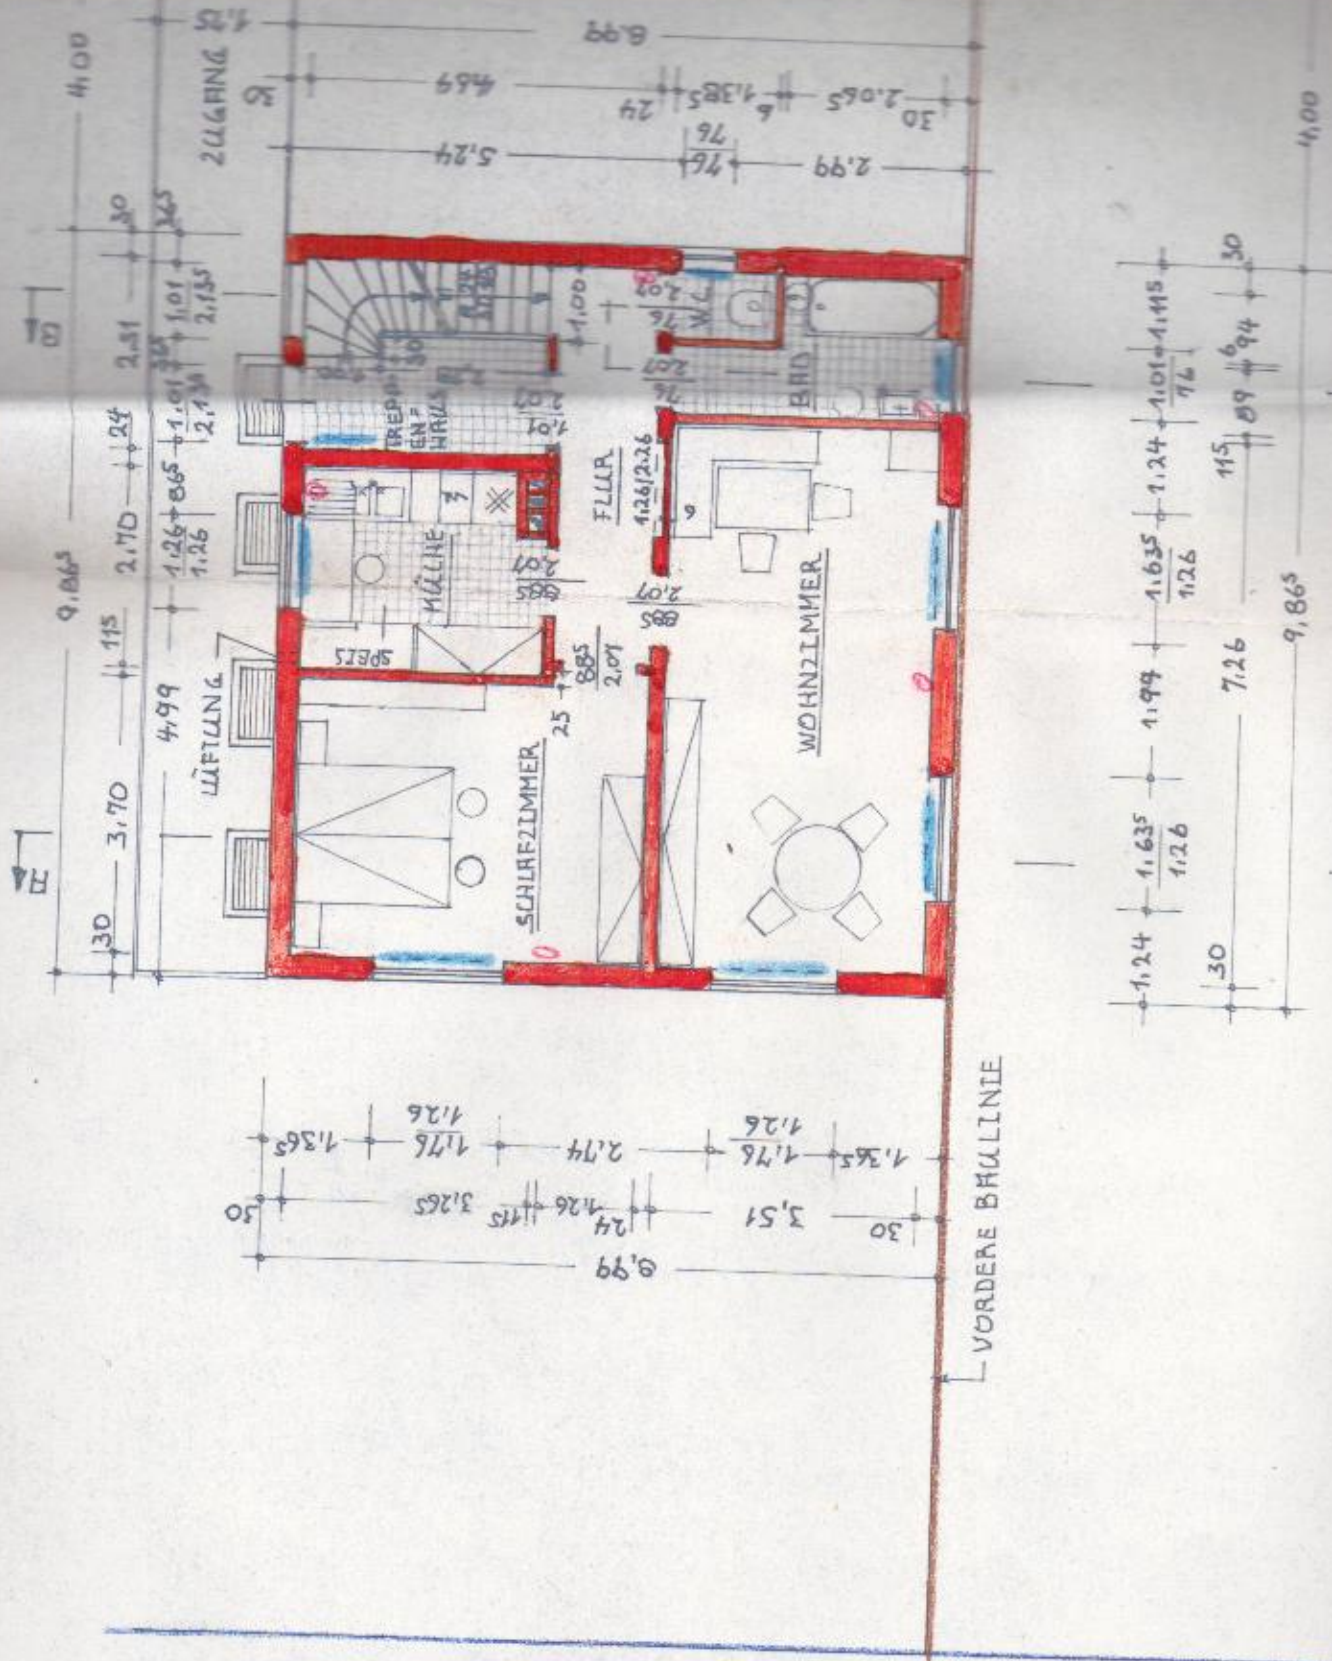


GRUNDRISS UNTERGESCHOSS M:1:100

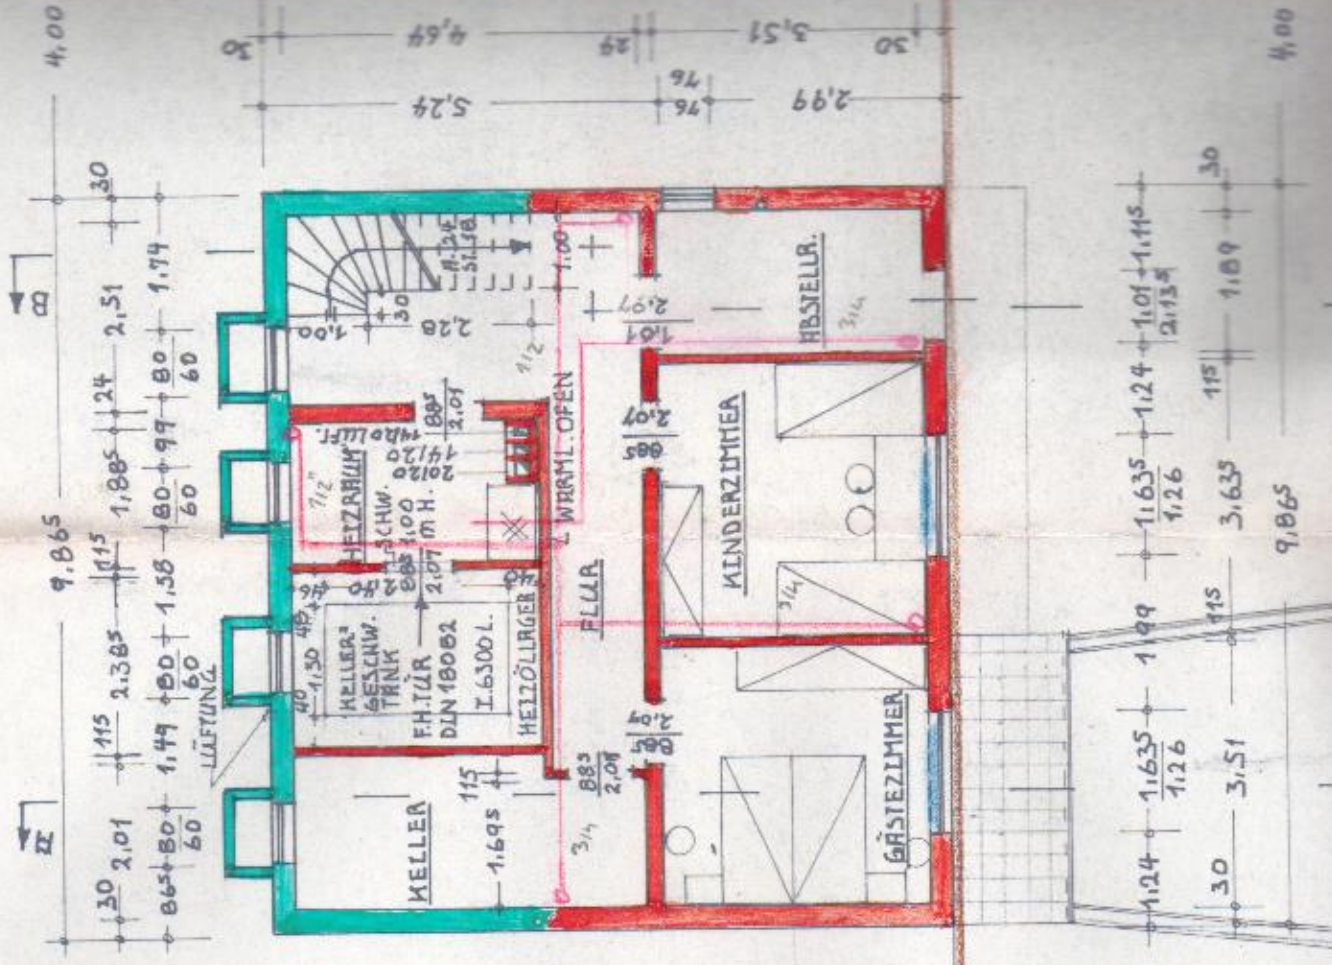

↳ VORDERE BALKLIEGE

GRUNDRISS DACHGESCHOSS M. 1:100

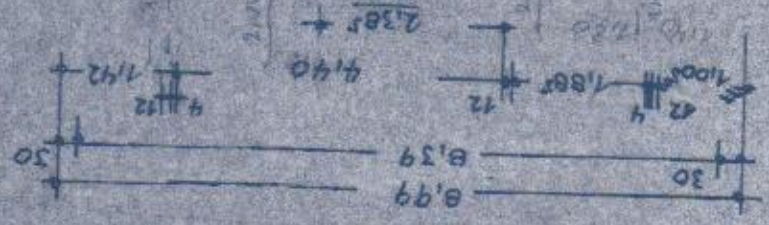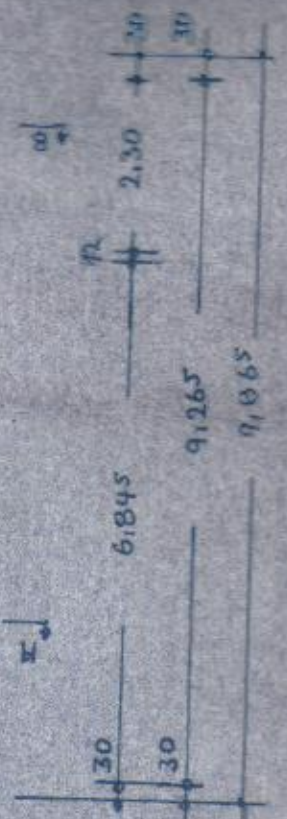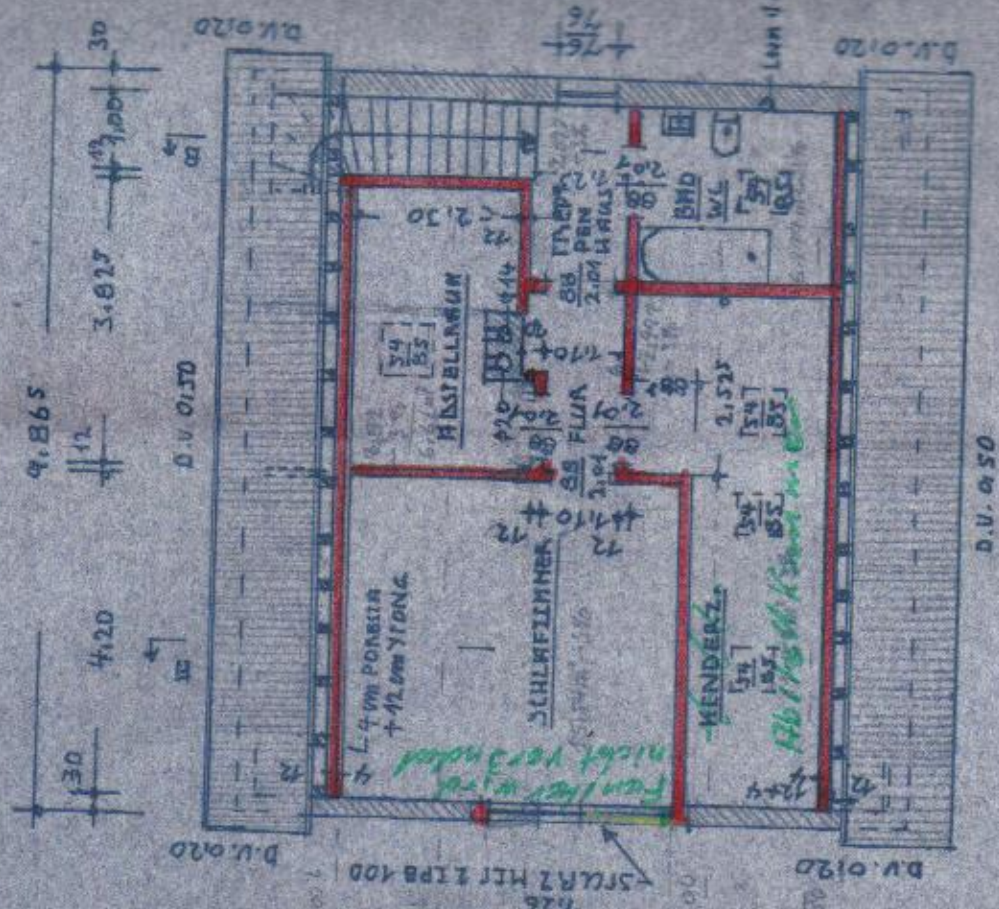

BEMERK.: ROTO DREHFL. FENSTER  
 NEUES INNENMURWERK MIT YTONG  
 VORH. SCHIEBELKAMMERN  
 F. = 539 m<sup>2</sup> GRUNDFLÄCHE  
 ZUL. NGIFLUNG WIRD ANFERSLÄNDETEN  
 ≈ 8,10

PETER ELSBENGEN