


TYP TC  
GRUNDRISS M 1:100  
EBENE 1+2

II. Ausfertigung

Nachtrag

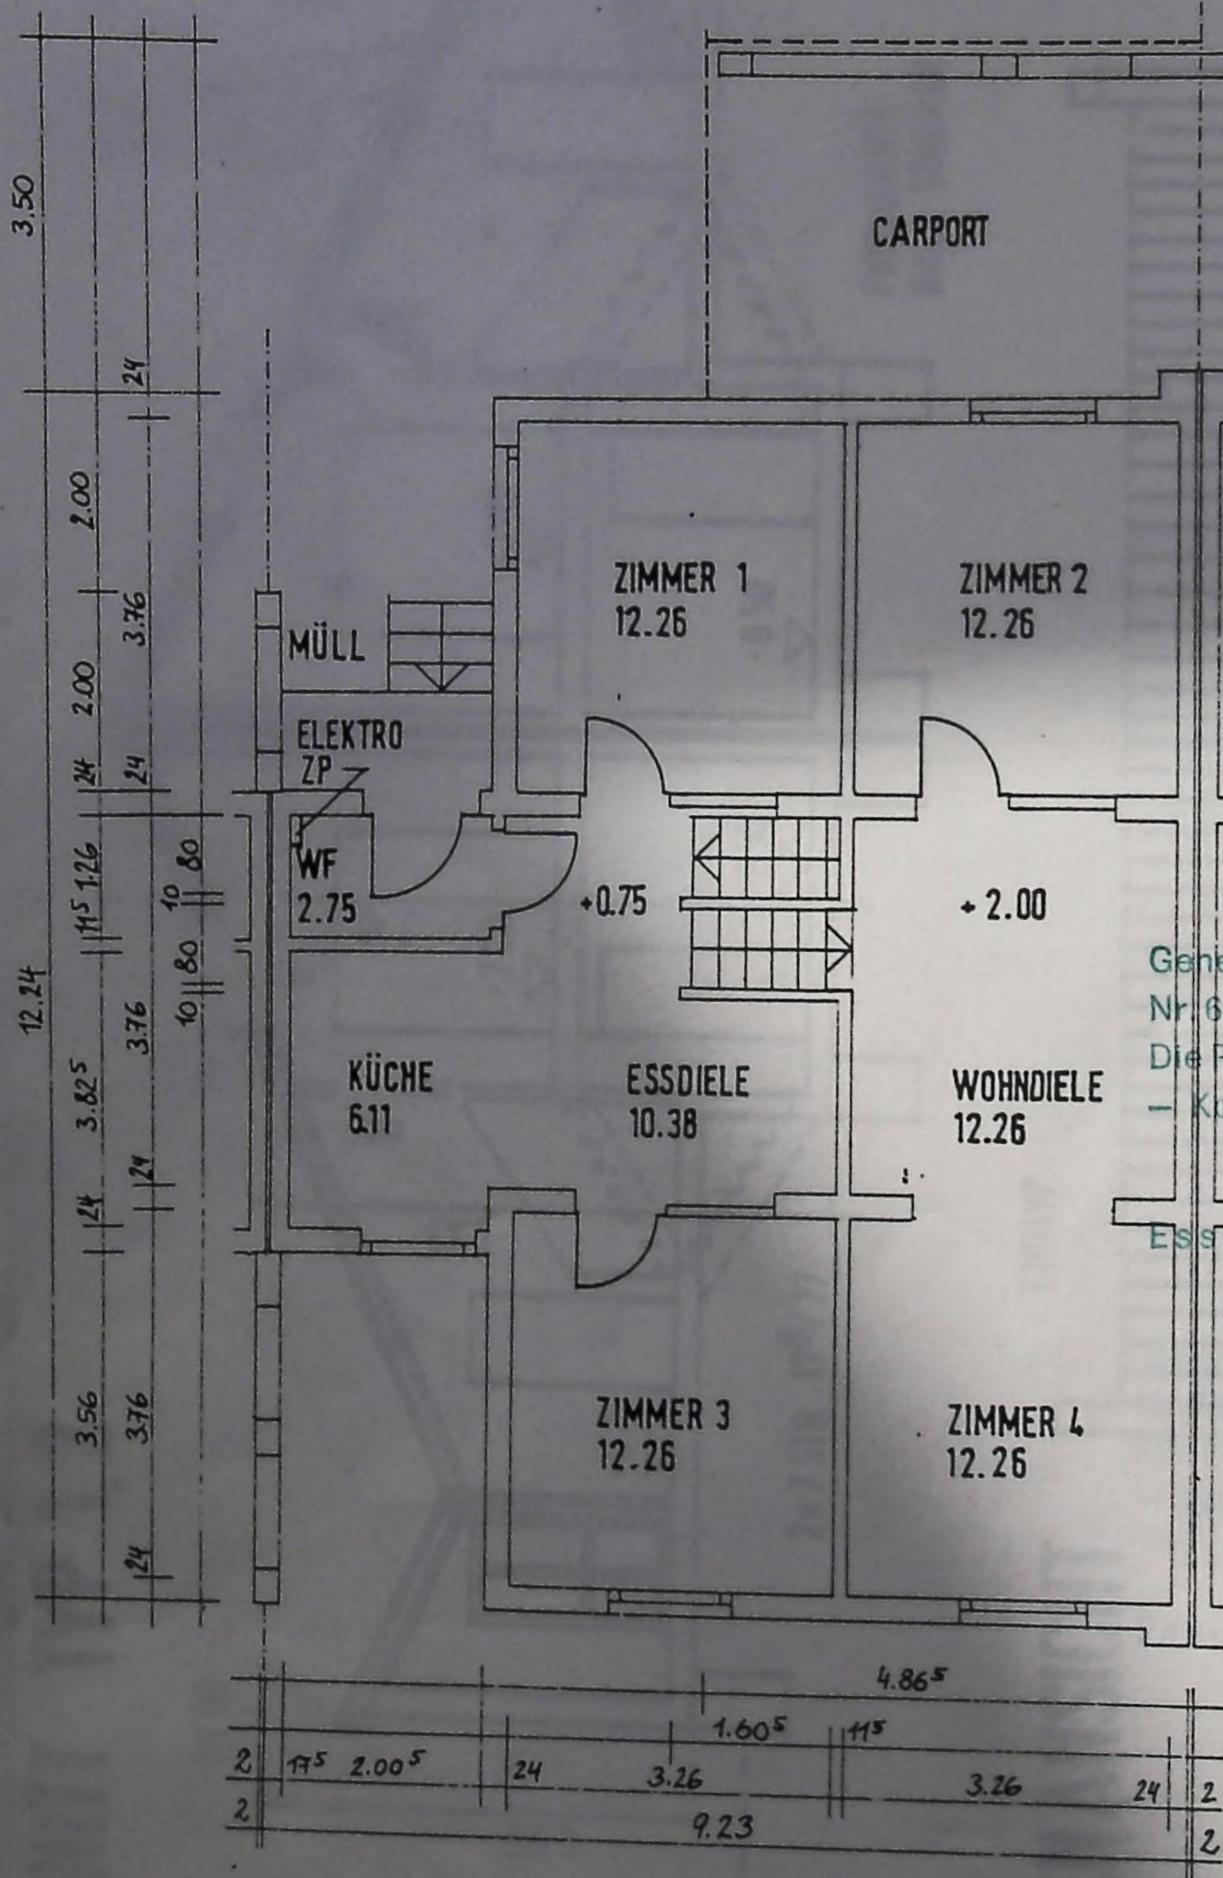

Bauaufsichtlich geprüft.

Genehmigung durch Bauschein  
Nr. 63-2/1305663/82


Die Prüfung erstreckt sich nicht auf die  
- Konstruktion - den Schall- und  
Wärmeschutz.

Essen, den 11. JULI 1983

STADT ESSEN  
Der Oberstadtdirektor  
Bauordnungsamt  
i. A.


II. Ausfertigung

Nachtrag

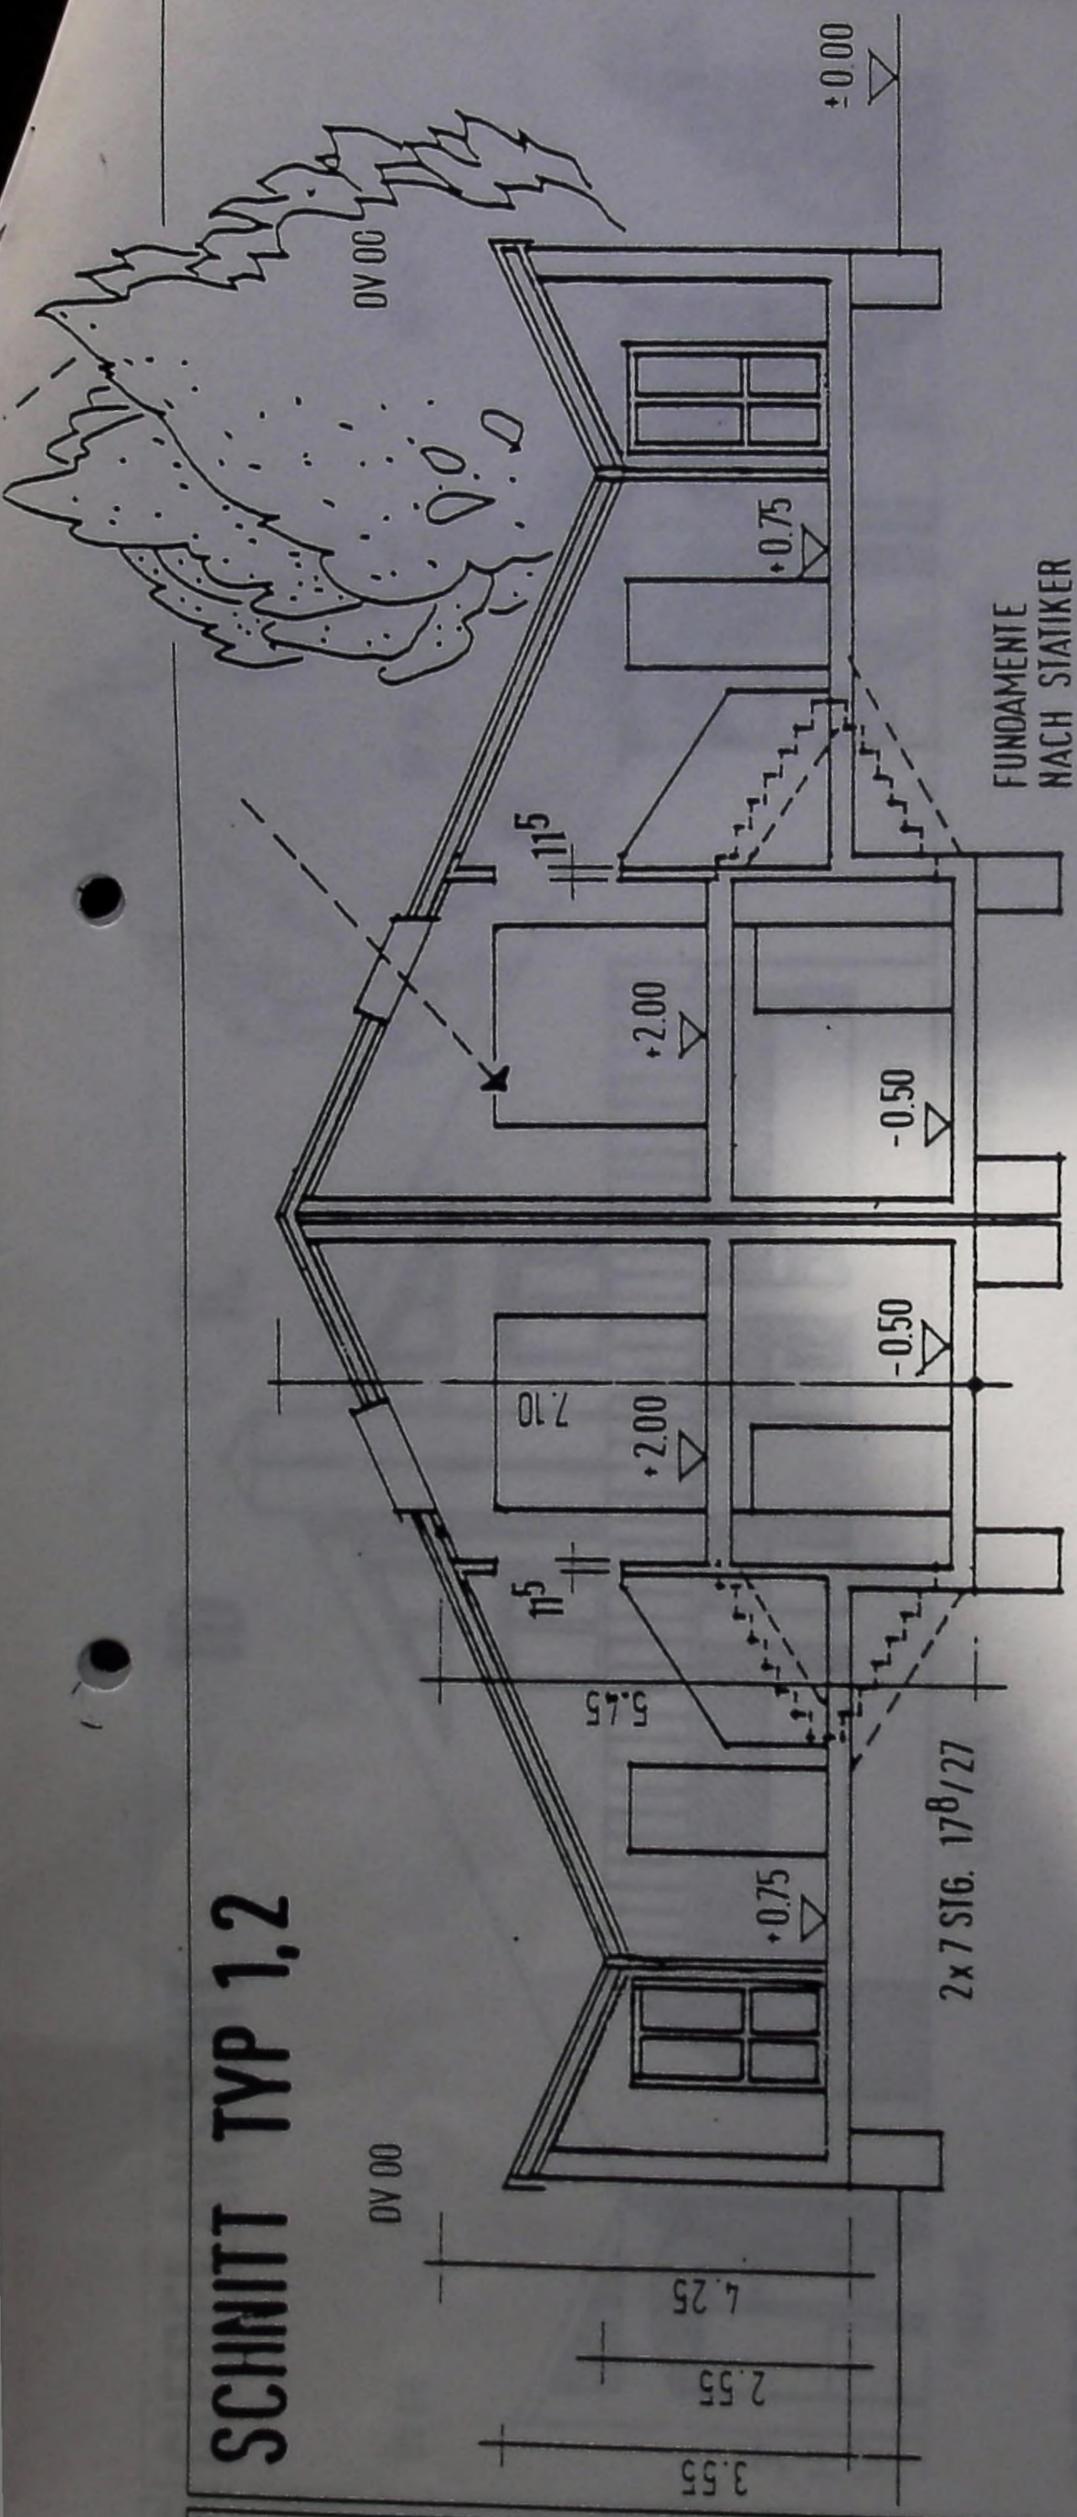

SCHNITT TYP 1,2

2x7 SIG. 17<sup>8</sup>/27

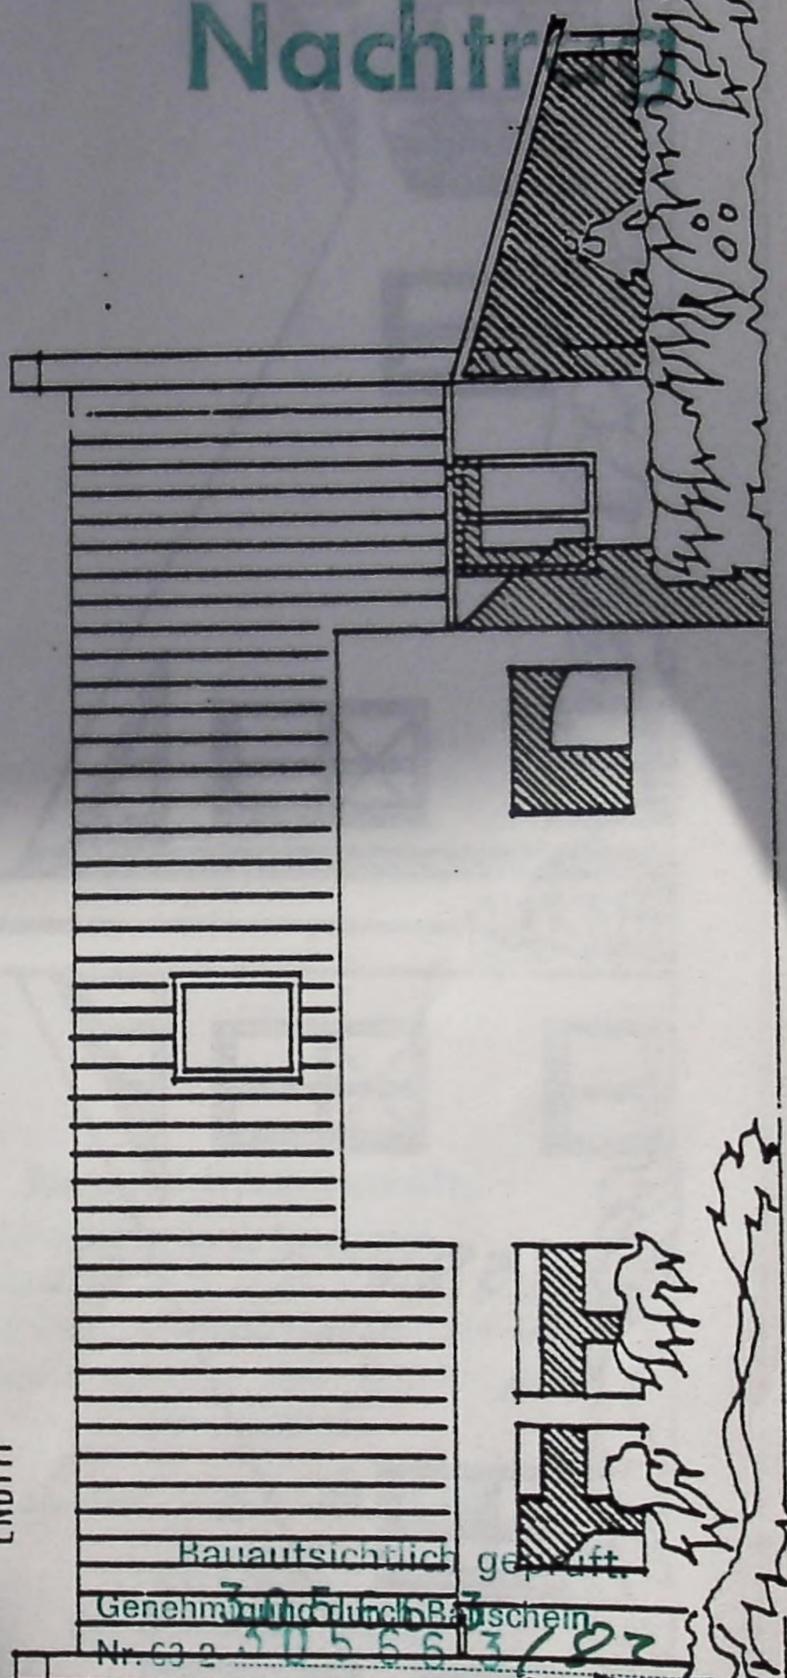

ENDTYP

SEITENANSICHT TYP 1

Bauaufsichtlich geprüft.

Genehmigung durch Bauinspektor

Nr. 63 a 305663/02

Die Prüfung erstreckt sich nicht auf die - Konstruktion - den Schall- und Wärmeschutz.

Essen, den 11. JULI 1992

STADT ESSEN  
Der Oberstadtdirektor  
Bauordnungsamt  
i. A.


Büro für Entscheidungsvorbereitung und Bauplanung  
Diplom-Ingenieure Horst Höfler, Lutz Kandel  
Kriegerstraße 15, 7000 Stuttgart 1, Telefon 29 57 64

KFB ESSEN-VOGELHEIM


25.1

II. Ausfertigung

Nachtrag

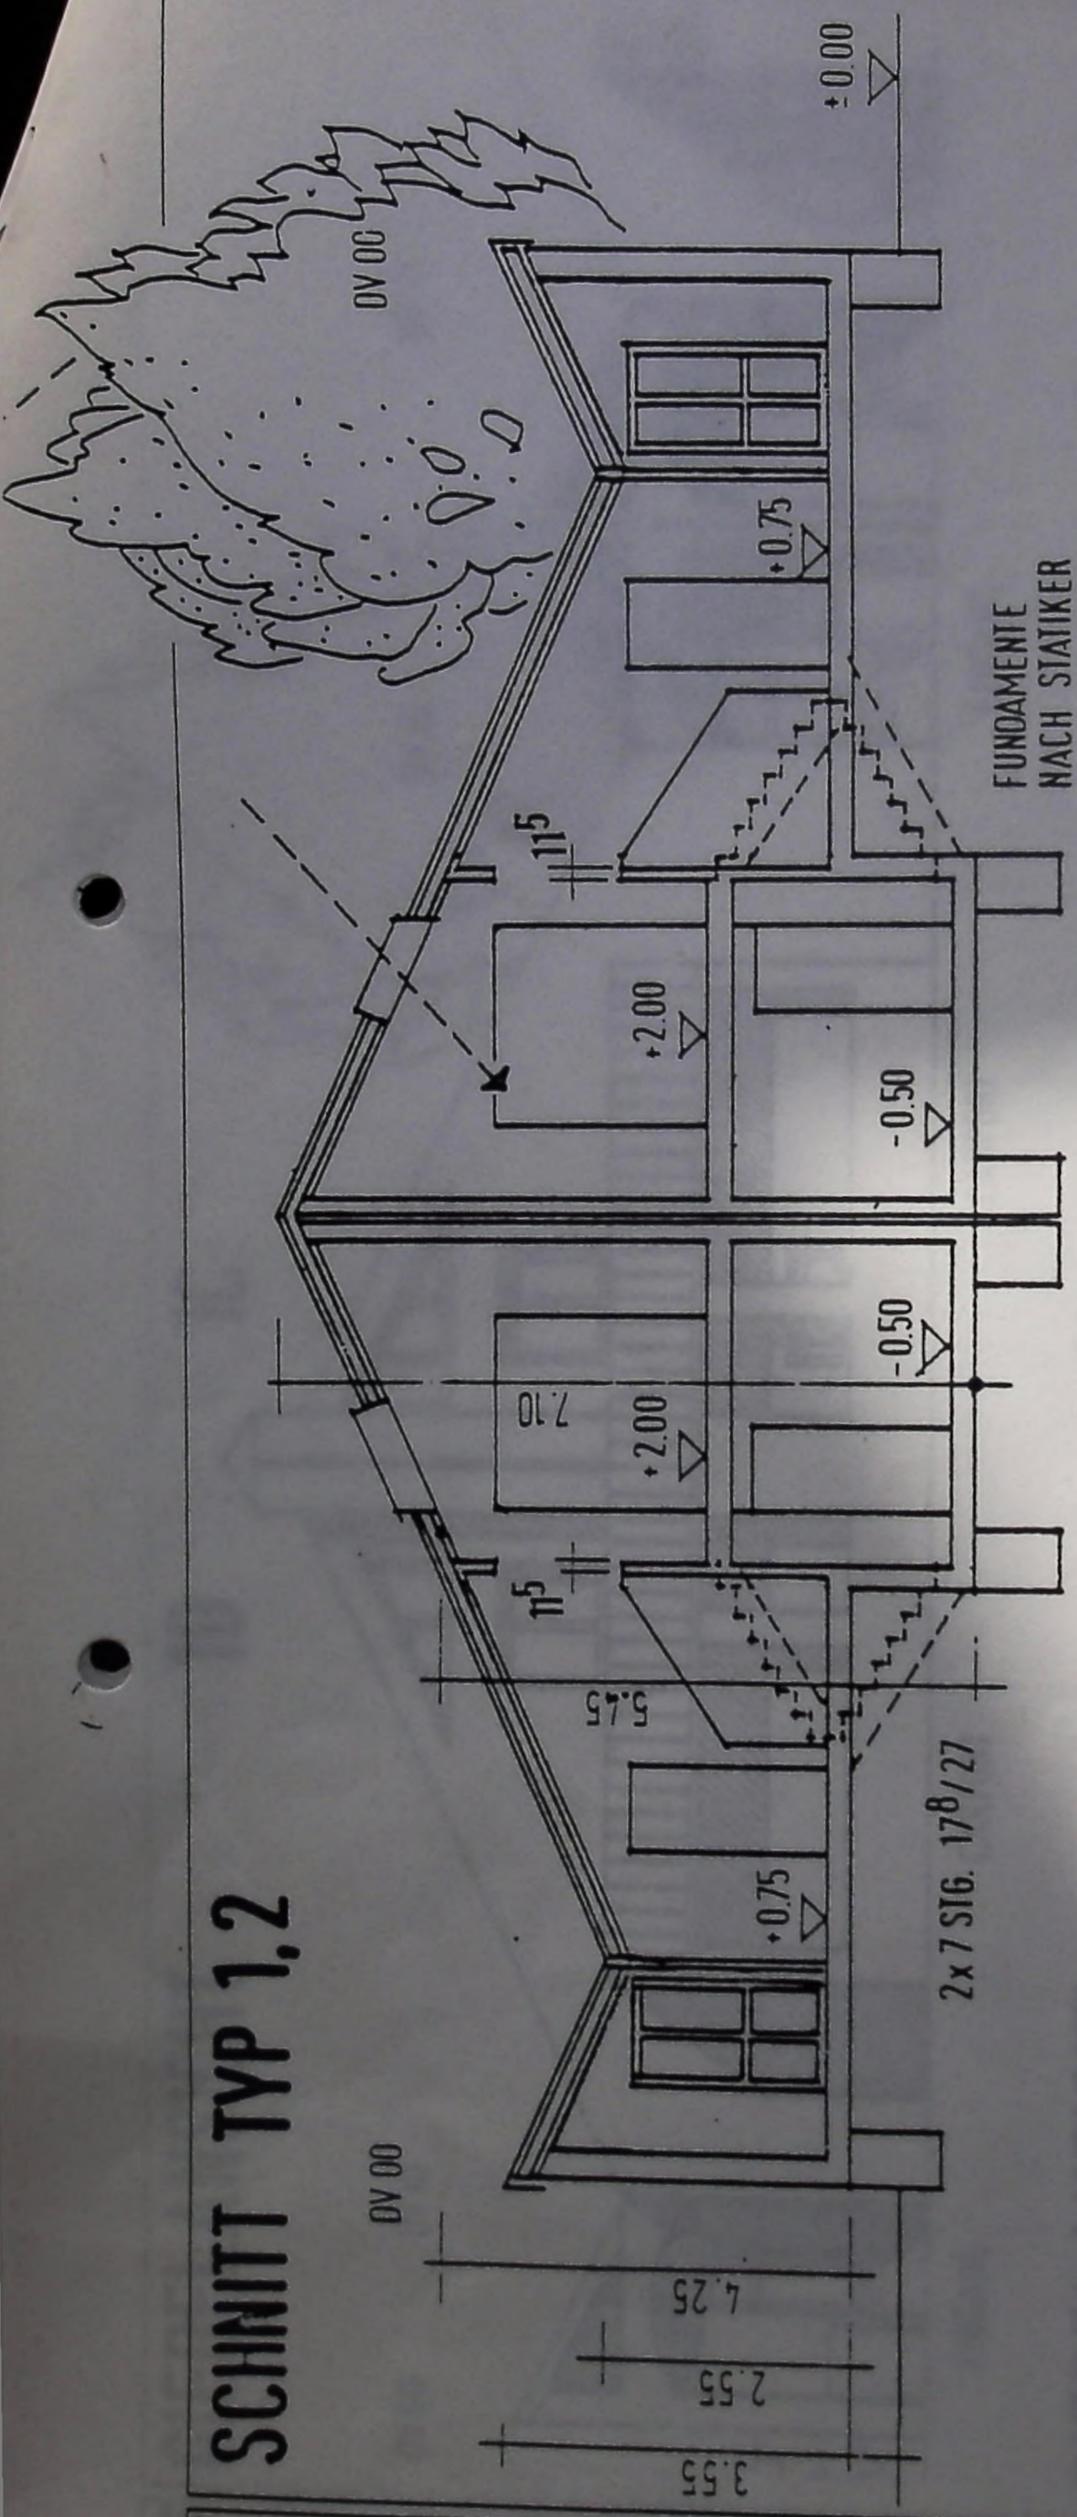

SCHNITT TYP 1,2

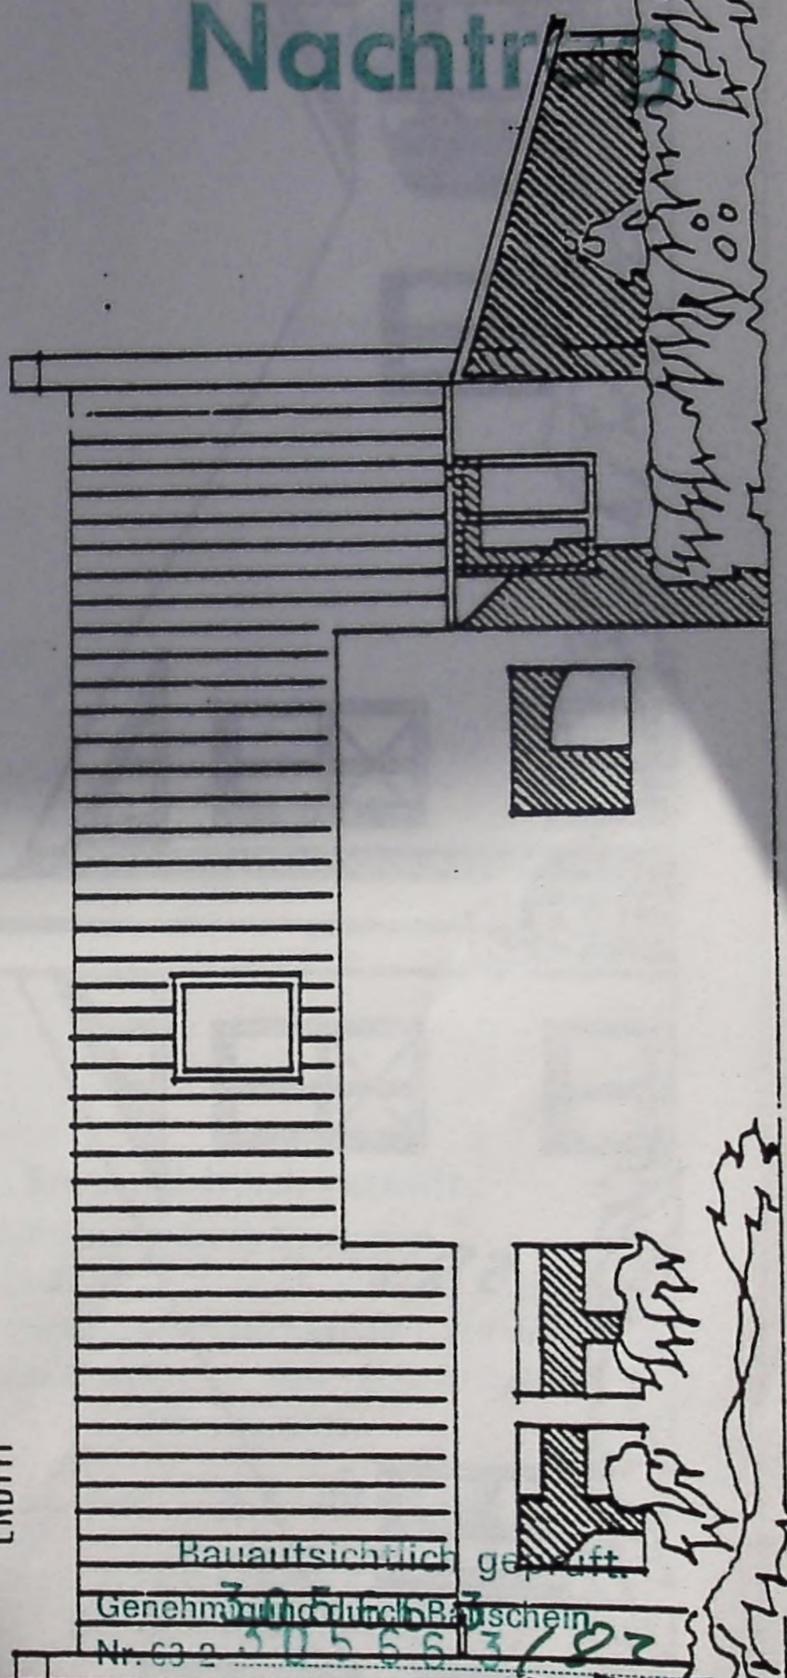

ENDTYP

SEITENANSICHT TYP 1

Bauaufsichtlich geprüft.  
 Genehmigt durch Bauinspektor  
 Nr. 63 2 30566 3/02

Die Prüfung erstreckt sich nicht auf die  
 - Konstruktion - den Schall- und  
 Wärmeschutz.

Essen, den 11. JULI 1992

STADT ESSEN  
 Der Oberstadtdirektor  
 Bauordnungsamt  
 i. A.

Nachtrag

# GIEBELANSICHT

1D


1C

DV 00

DV 10

DV 10

DV 10

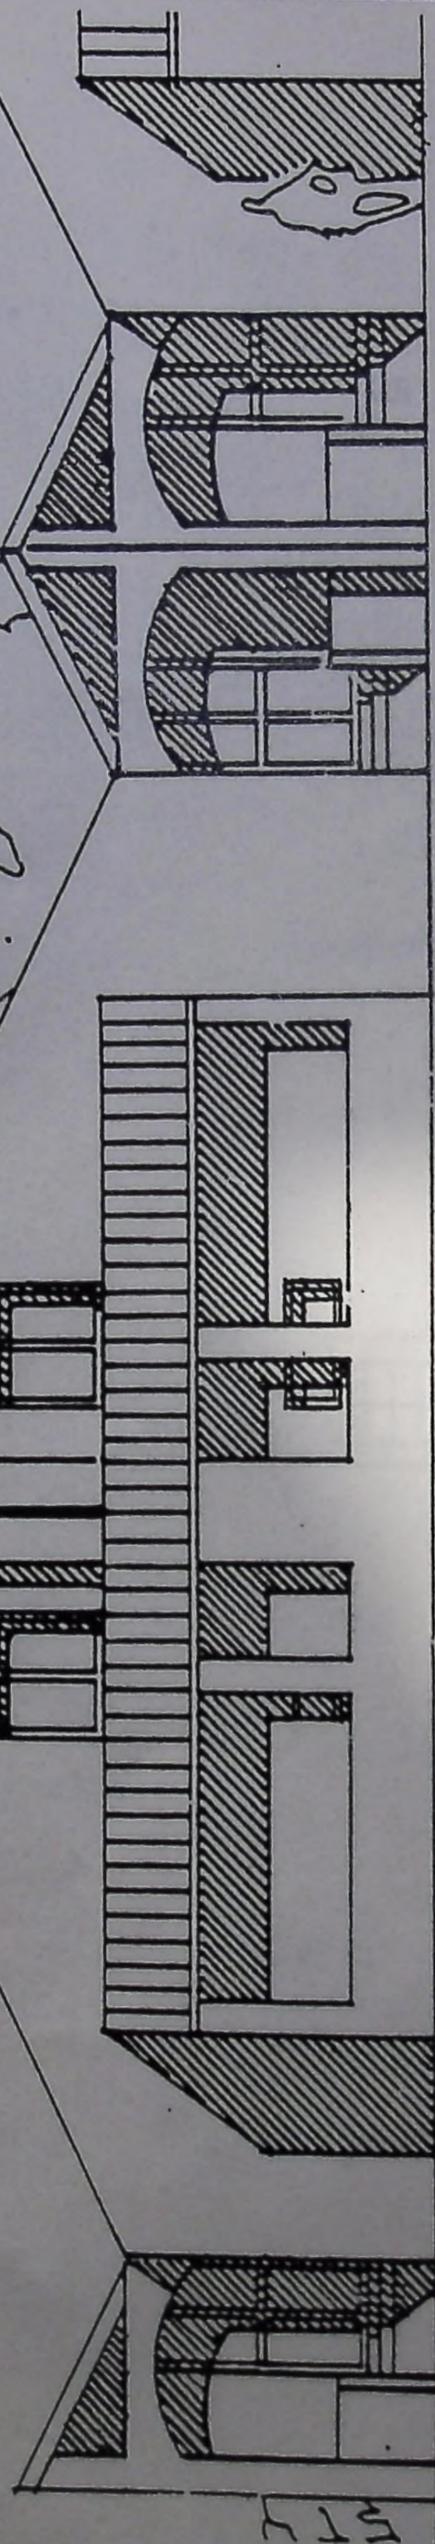

EINGANG

CARPORT

CARPORT

EINGANG

# GIEBELANSICHT

(VOM GARTEN)

1C

1D

Bauaufsichtlich geprüft.  
Genehmigung durch Bauschein  
Nr. 63-2-305663182  
Die Prüfung erstreckt sich nicht auf die  
- Konstruktion - den Schall- und  
Wärmeschutz.

Essen, den 11. JUL 1986

STADT ESSEN  
Der Oberstadtdirektor  
Bauordnungsamt  
i.A.

