

15

ESSEN
WOHNEN
ARBEITEN

BAD

FLUR


KOCHEN

APARTEMENT 1

6.75

25

2

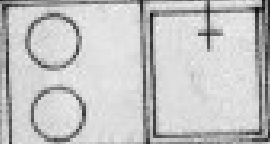

KOCHEN

APARTEMENT 2

ESSEN

ARBEITEN

VERGLASUNG!


TERRASSE

EINBAUSCHRANK


SCHLAFEN


3.17

2.4

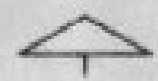

EINGANG
APARTEMENT NR. 2

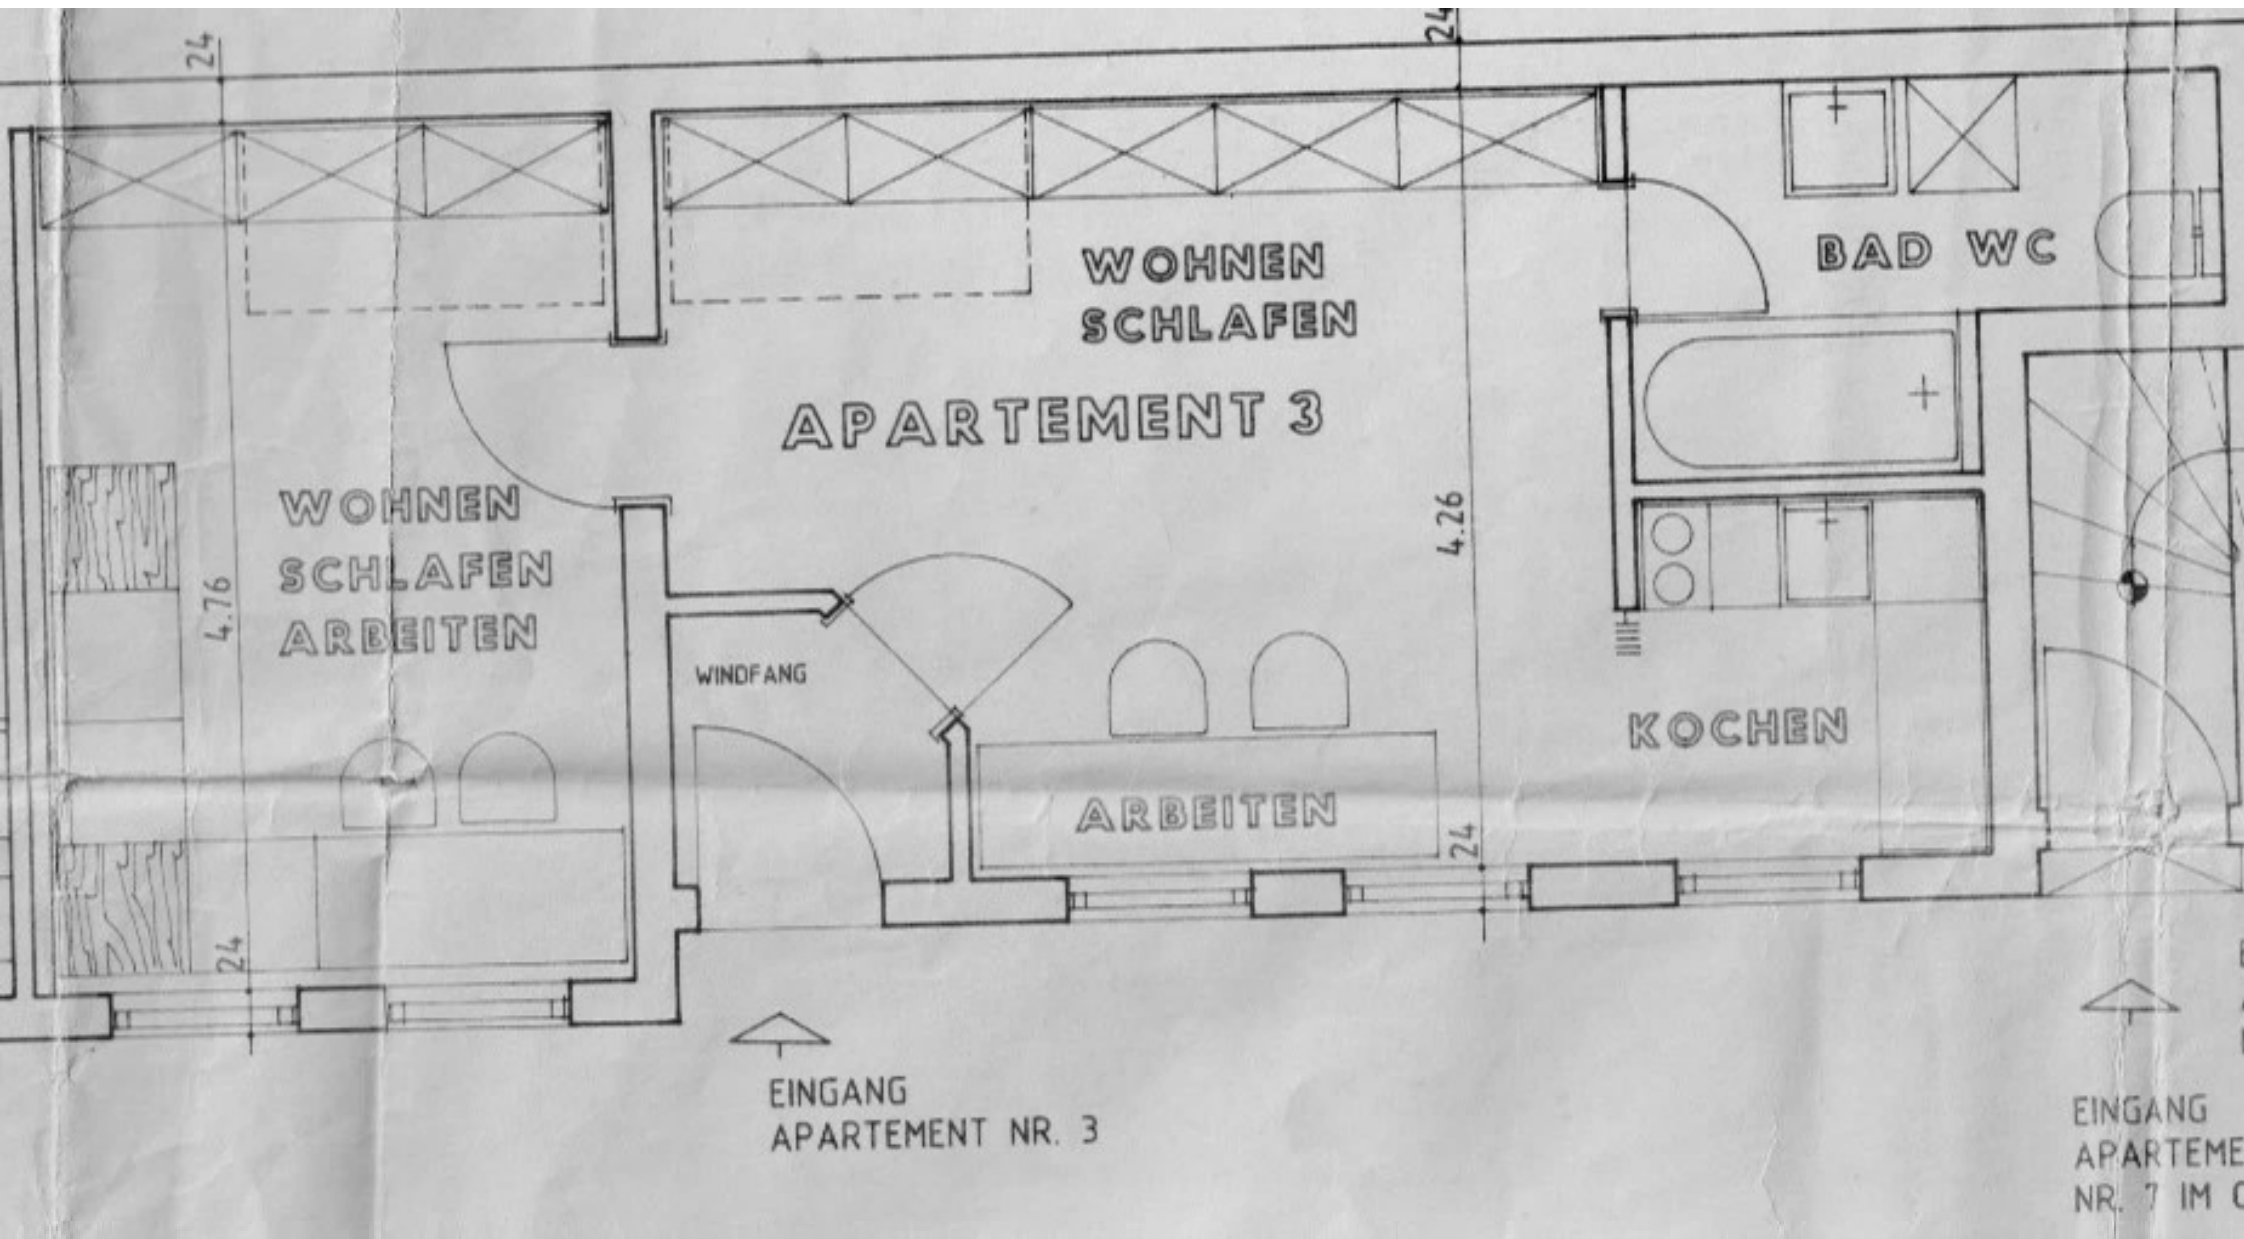

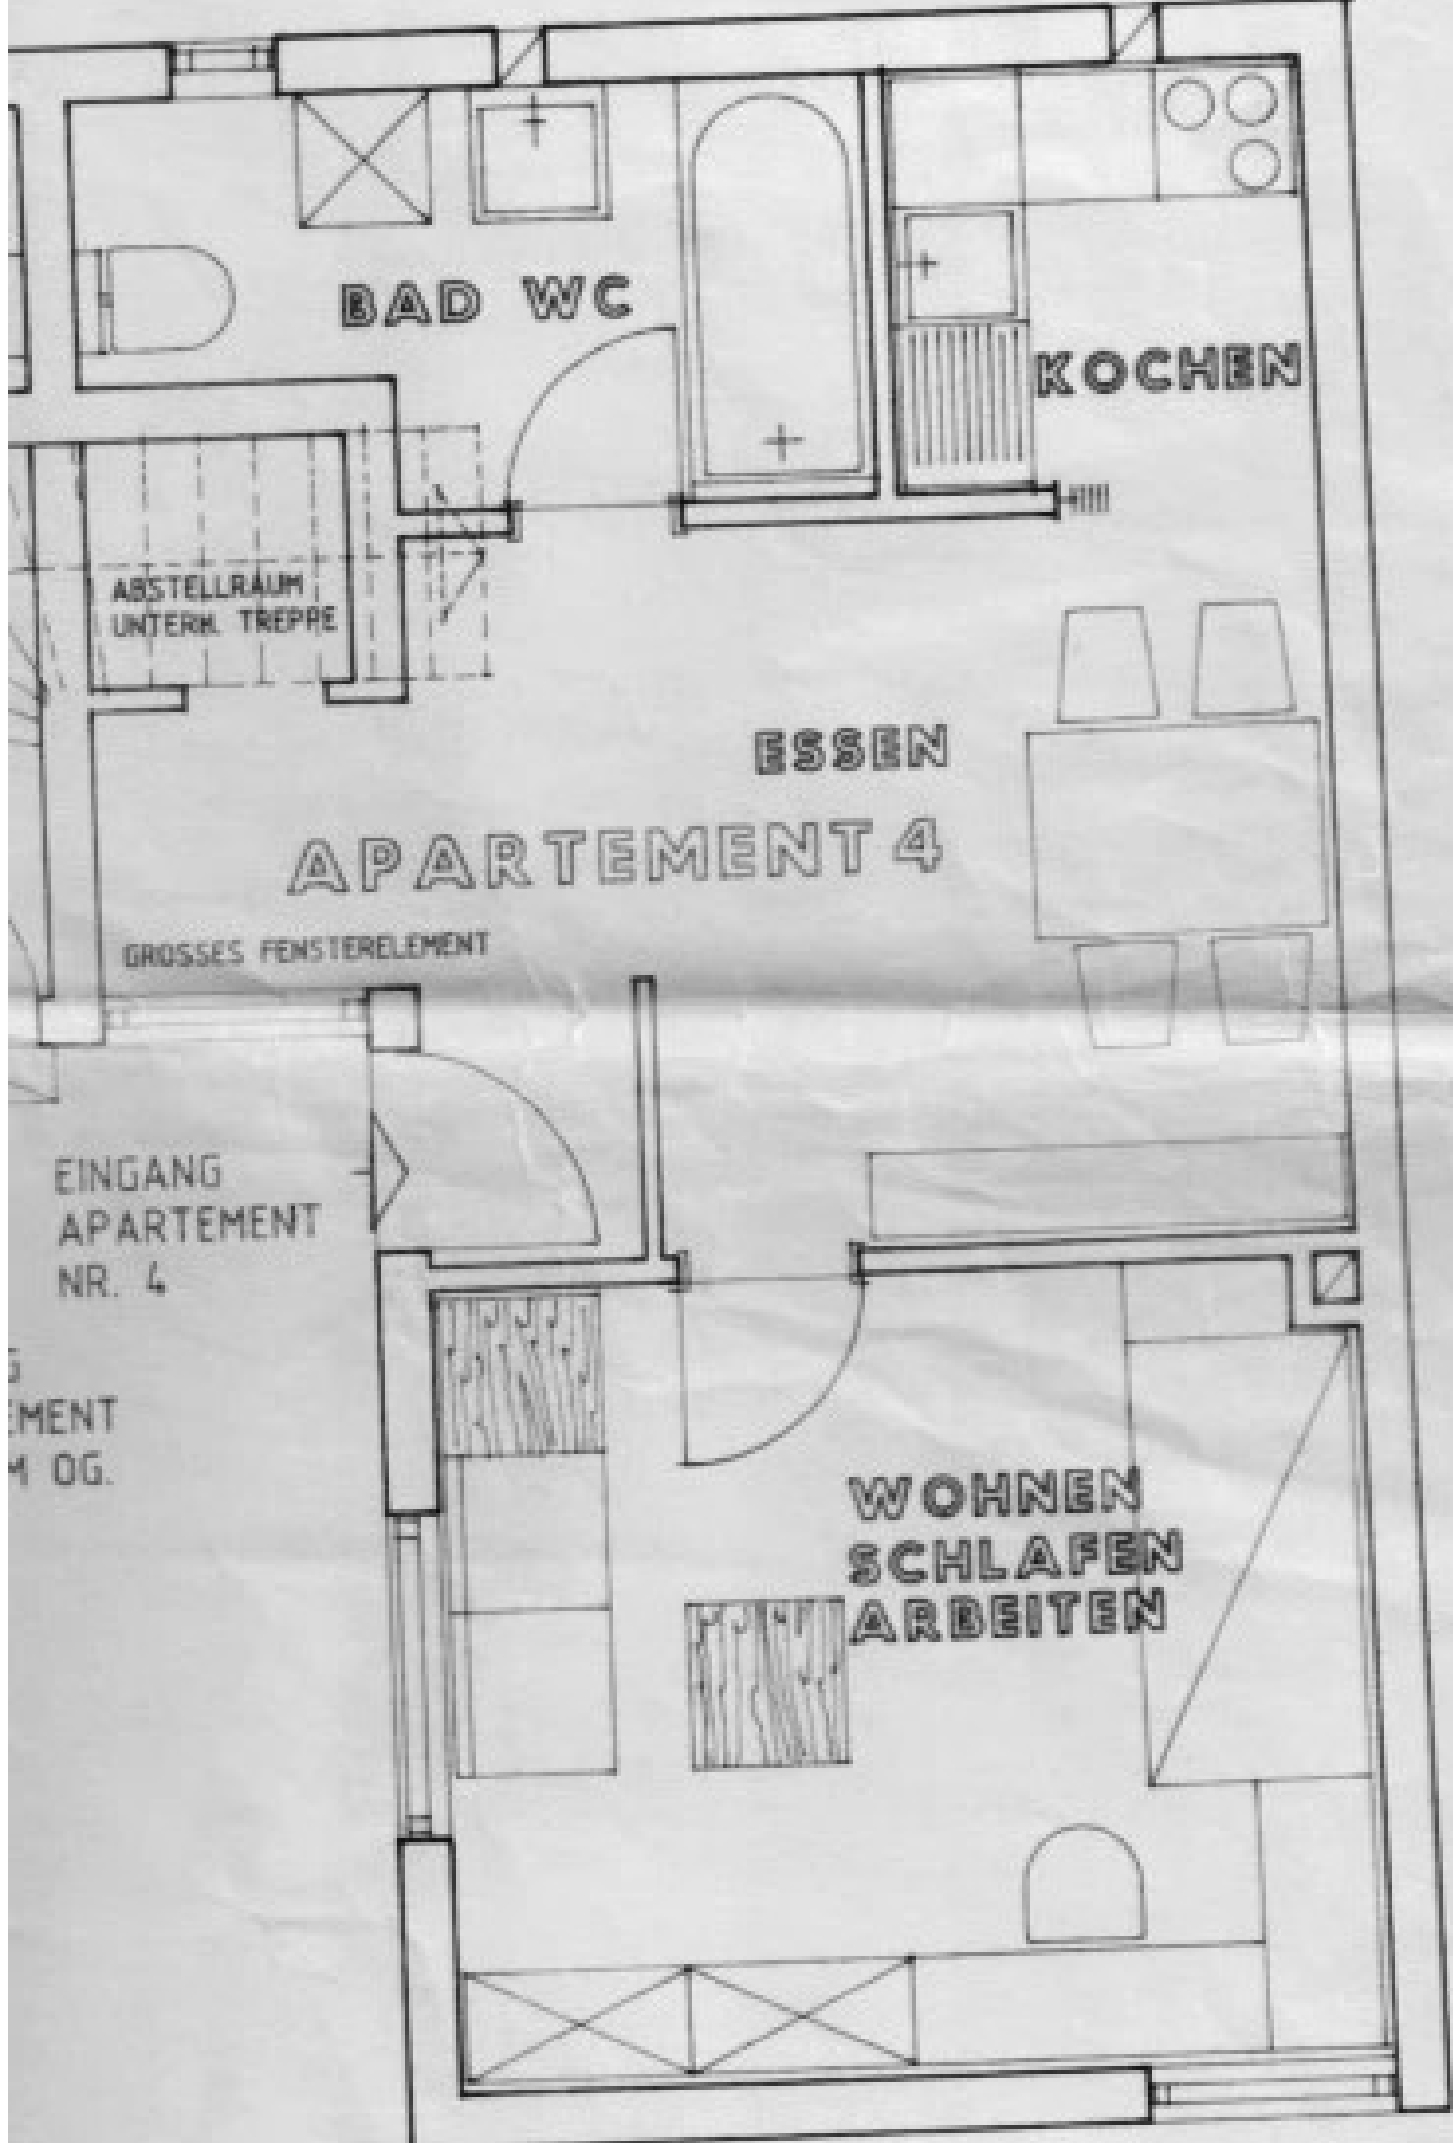

BAD WC

KUCHEN

ABSTELLRAUM
UNTERM. TREPPE

ESSEN


APARTEMENT 4

GRÖSSES FENSTERELEMENT

EINGANG
APARTEMENT
NR. 4

WOHNEN
SCHLAFEN
ARBEITEN

MENT
4 OG.

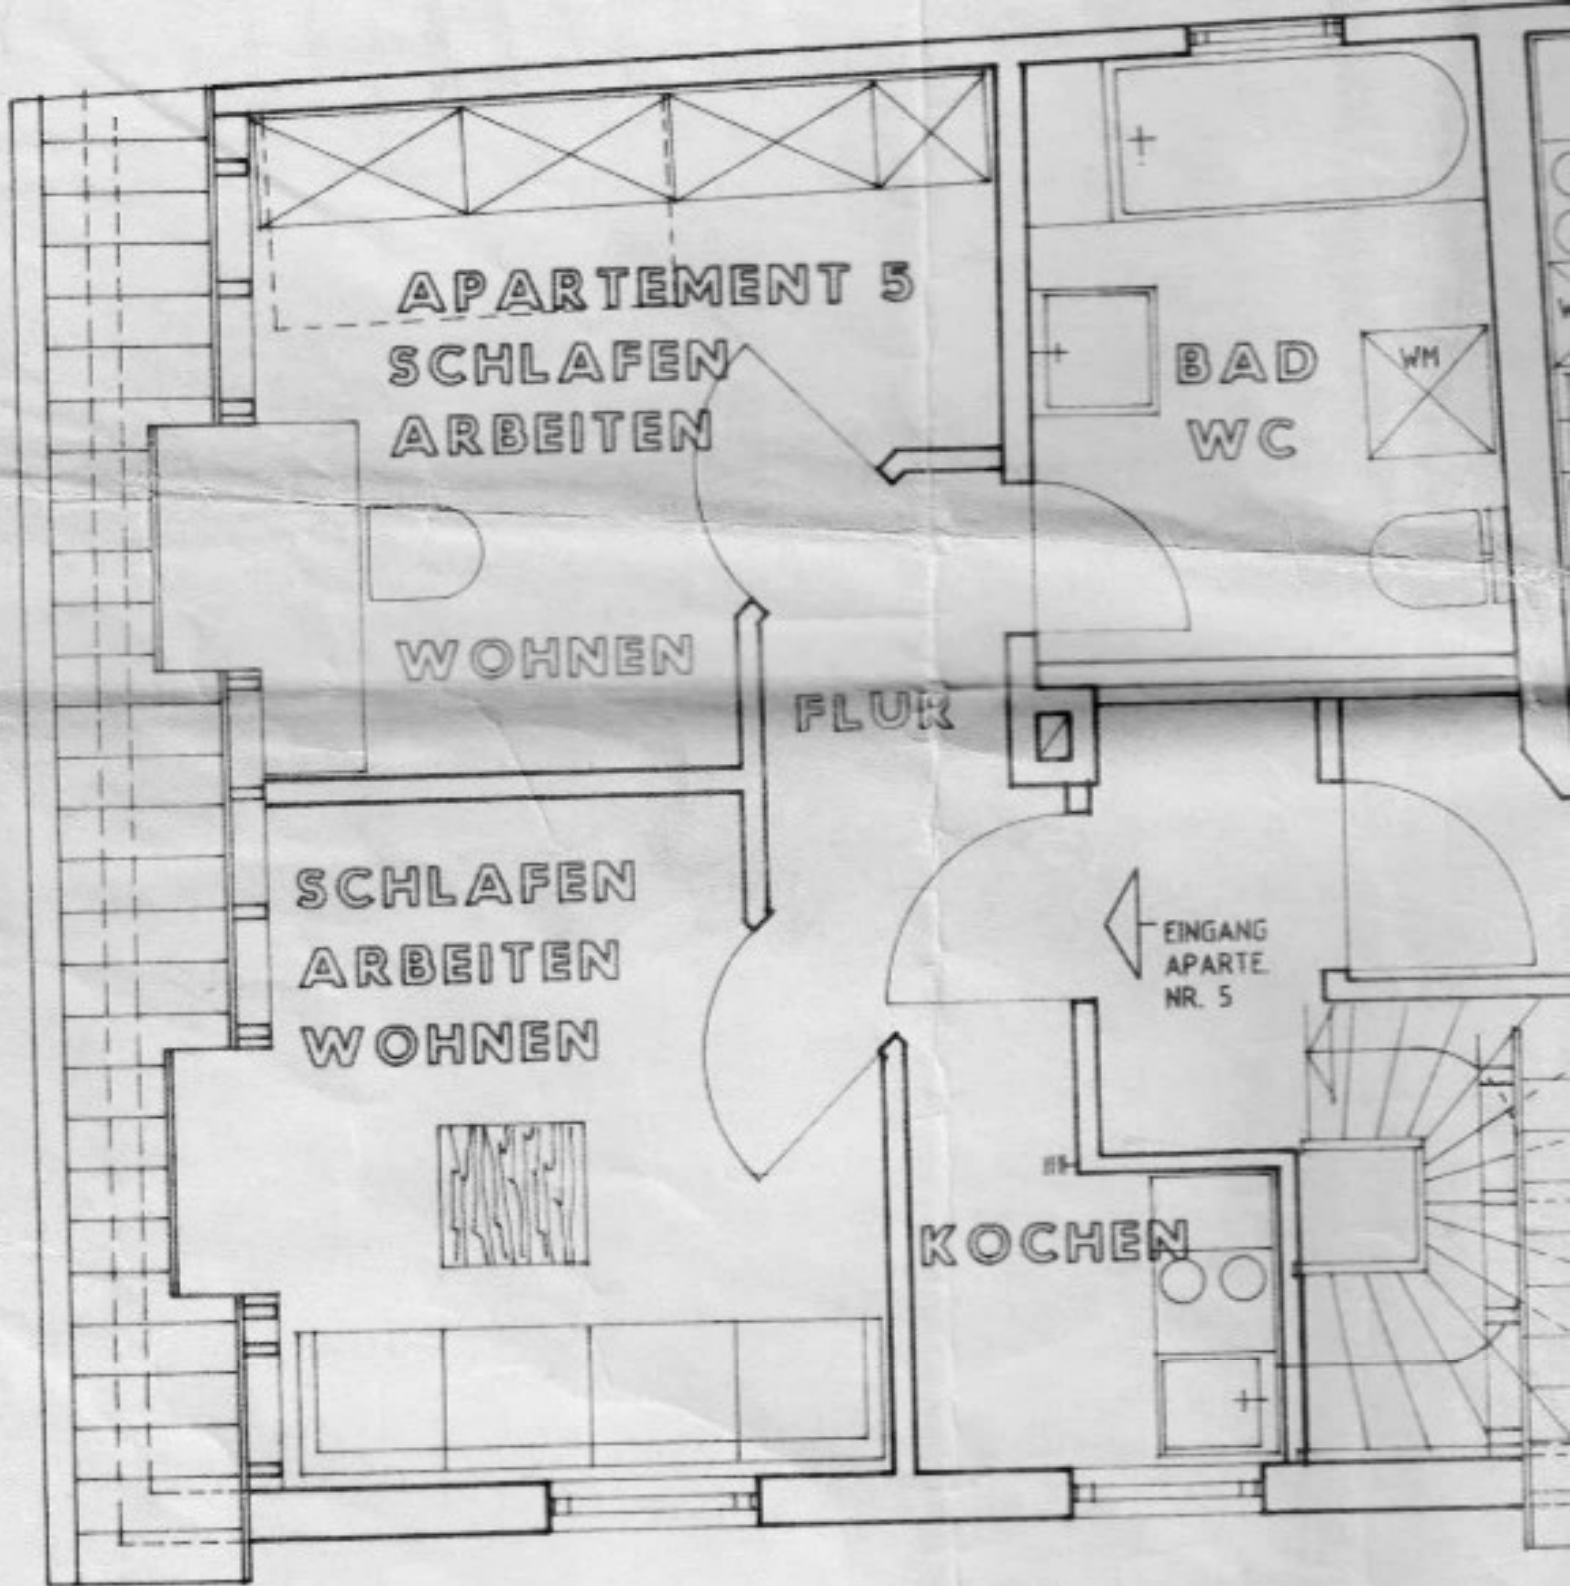

APARTEMENT 5

SCHLAFEN
ARBEITEN

BAD
WC


WOHNEN

FLUR

SCHLAFEN
ARBEITEN
WOHNEN

EINGANG
APARTE.
NR. 5

KOCHEN

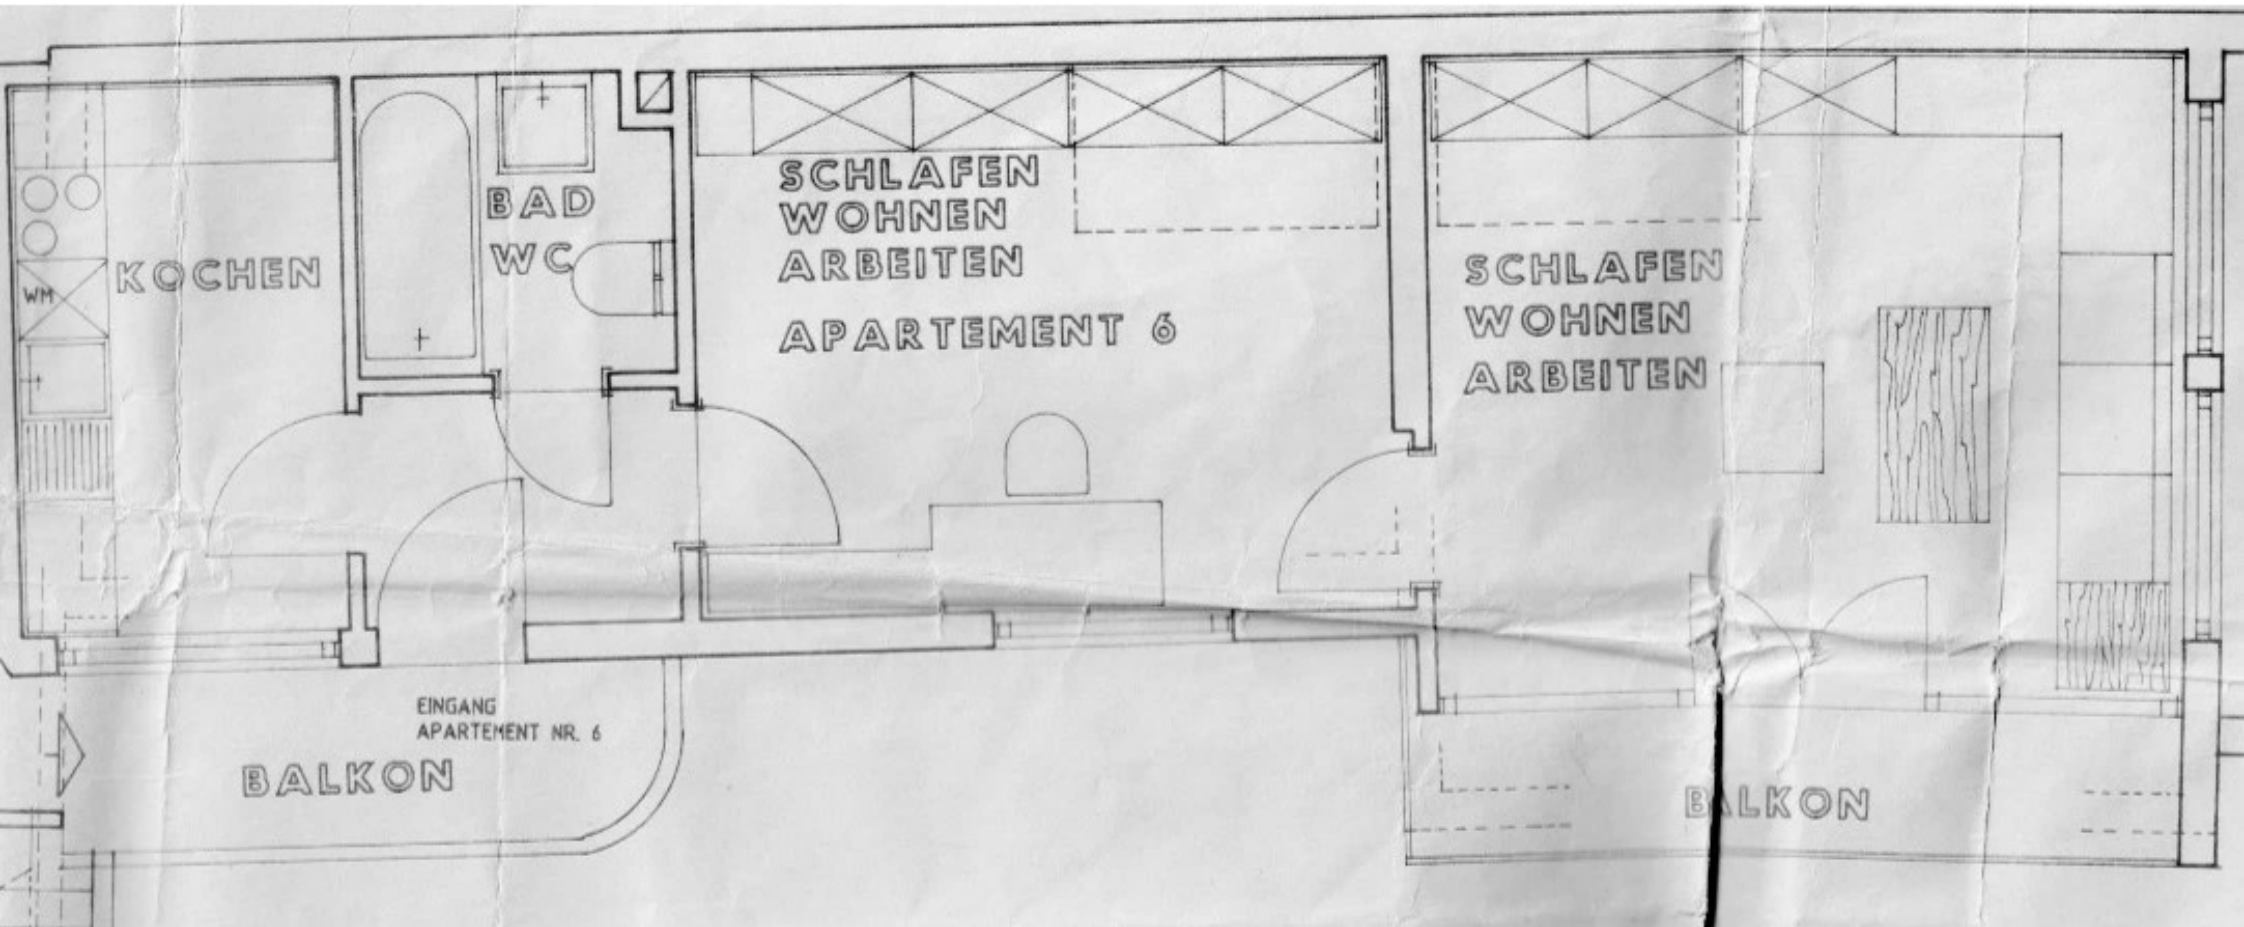

KOCHEN

BAD
WC

SCHLAFEN
WOHNEN
ARBEITEN
APARTEMENT 6

SCHLAFEN
WOHNEN
ARBEITEN

BALKON

EINGANG
APARTEMENT NR. 6

BALKON

